


Pianta LNF

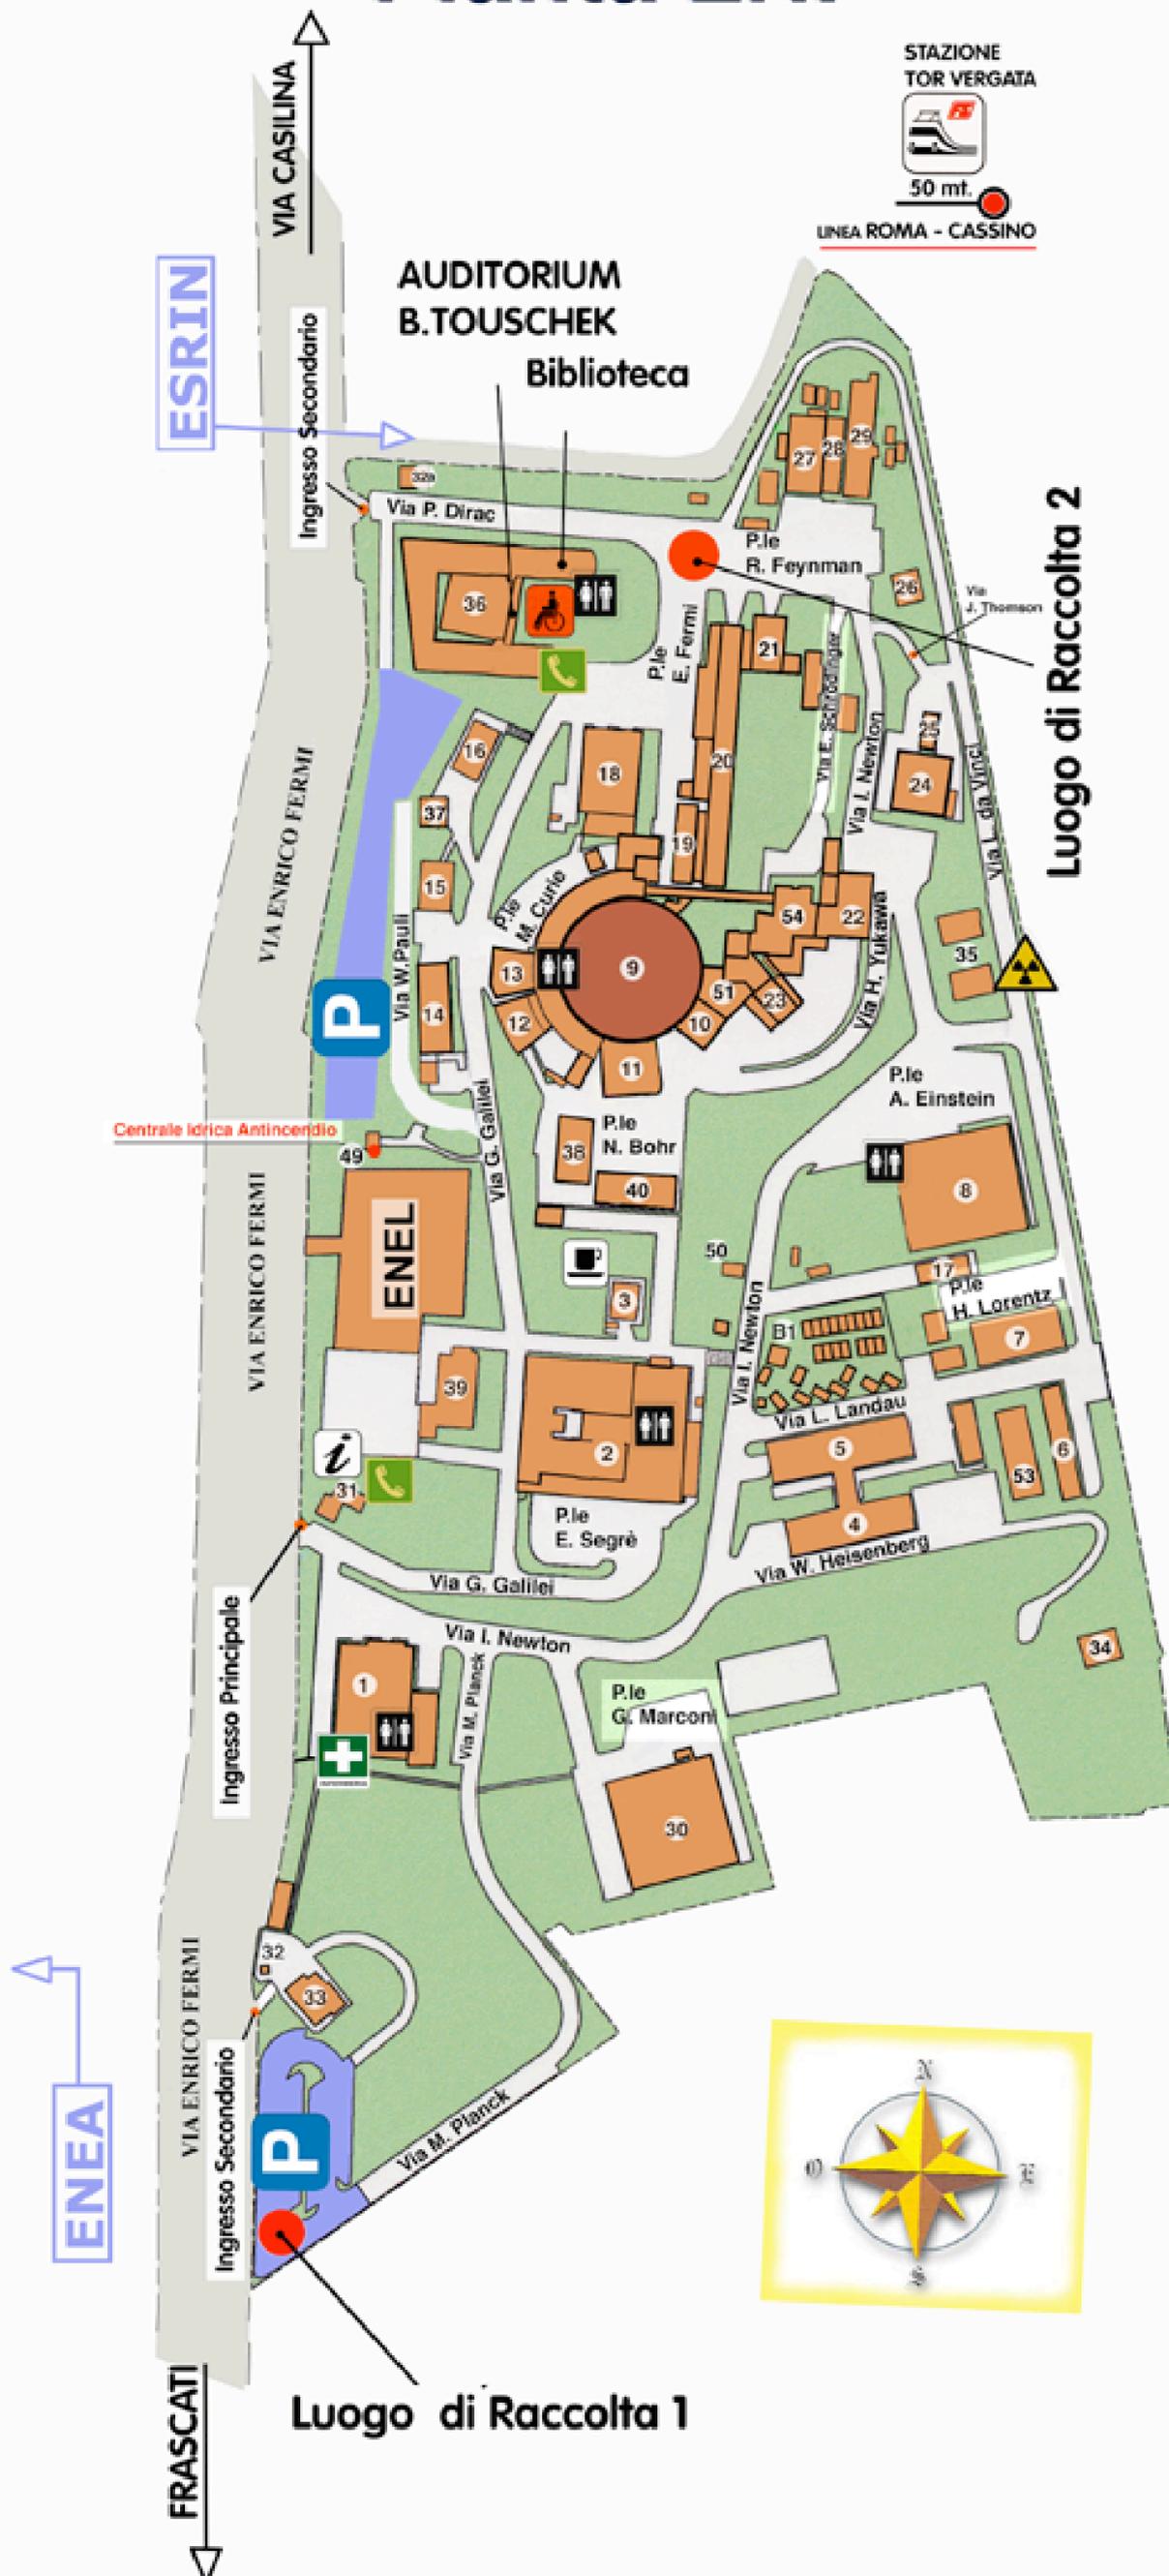

- 1 - Direzione - Uffici Amministrativi - Magazzino Centrale
- 2 - Divisione Acceleratori - Officine Centrali Magazzino Metalli
- 3 - Bar
- 4 - Uffici PULS - Servizio Meccanica ed Impianti - Master
- 5 - Officine Divisione Acceleratori
- 6 - Ex LISA - Sala Controllo - Sala Macc.
- 7 - Laboratorio Tecnologie
- 8 - Laboratorio Gran Sasso - NAUTILUS
- 9 - DAFNE
- 10 - Centrale Impianto Criogenico
- 11 - Sala Sperimentale KLOE
- 12 - Sala Sperimentale DAFNE-Luce
- 13 - Sala Sperimentale DAFNE-Luce UV
- 14 - Edificio : Centro Calcolo - SIS
- 15 - Edificio : Fisica Sanitaria
- 16 - Edificio : Servizi Generali - Sicurezze
- 17 - Laboratorio Officina Meccanica - VIRGO - ROG
- 18 - Sala Macchine Alimentatori
- 19 - Laboratorio Impianti a Fluido
- 20 - Sala Alimentatori
- 21 - LINAC
- 22 - Edificio Fisica Nucleare - Lab. DEAR
- 23 - Sala Accumulatore
- 24 - Uffici distaccati Alte Energie e Luce Sincrotrone
- 25 - Laboratorio produzione superconduttori
- 26 - Foresteria ADONE
- 27 - Laboratorio FINUDA
- 28 - Laboratorio Camera pulita LHCB
- 29 - Laboratori Divisione Ricerca
- 30 - Amministrazione Centrale
- 31 - Guardiaia Principale - ingresso
- 32 - Guardiaia pedonale - ingresso secondario
- 32a - Guardiaia pedonale - ingresso secondario
- 33 - Foresteria Principale
- 34 - Box archivio A.C.
- 35 - Deposito materiali attivati
- 36 - Edificio Alte Energie
- 37 - Deposito sorgenti radioattive
- 38 - Laboratorio Misure Magnetiche
- 39 - Stazione Elettrica
- 40 - Sala Pompe DAFNE
- 49 - Centrale idrica antincendio
- 50 - Box spogliatoio impresa pulizie
- 51 - Sala pompe accumulatore
- 53 - Capannone deposito materiali
- 54 - Sala controllo BTF

- B1 - Box uffici e magazzini

